


AMARRE A FACHADA CADA 12 m²

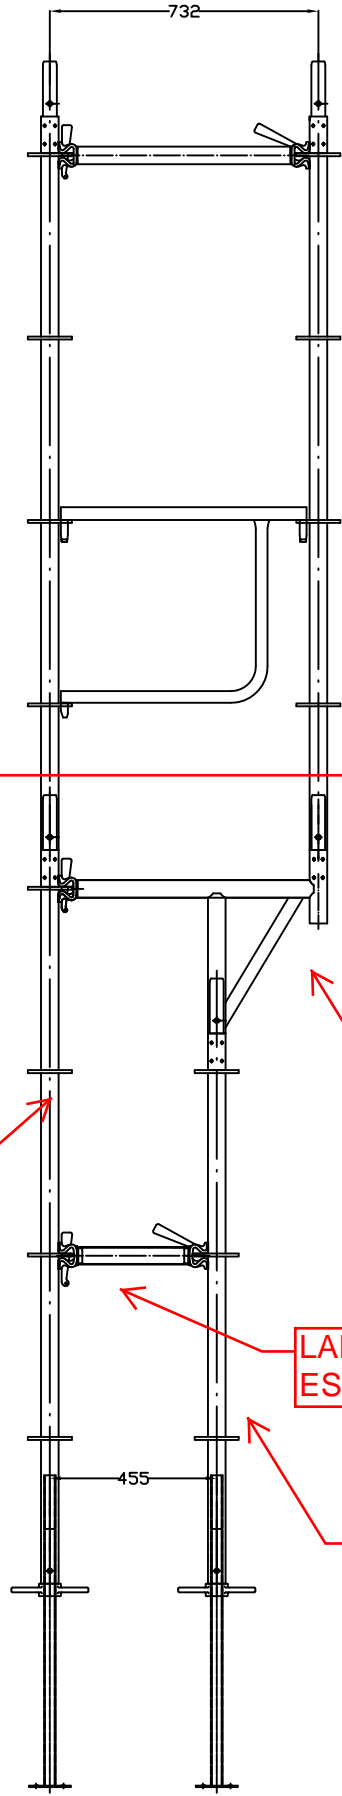

MONTAJE ESTANDAR DESDE AQUI

LARGUERO MENSULA DE 0,3 A 0,7 m.

PIE VERTICAL 2 m.

LARGUERO ESPECIAL 0,3 m.

PIE VERTICAL 1,5 m.